

Филиал Федерального государственного бюджетного учреждения «Федеральная кадастровая палата Федерального агентства геодезической регистрации, кадастра и картографии» по Санкт-Петербургу

(полное наименование органа кадастрового учета)

**КАДАСТРОВАЯ ВЫПИСКА О ЗЕМЕЛЬНОМ УЧАСТКЕ**

"10" июля 2013 г. № 78/201/13-137768

КВ.1

1	2	3
Кадастровый номер: 78:34:0410401:32	Лист № 1	Всего листов: 7
4	Номер кадастрового квартала: 78:34:0410401	
<b>Общие сведения</b>		
5	Предыдущие номера: 78:34:4104А:32, 78:34:4104А:26	
6	7 Дата внесения номера в государственный кадастр недвижимости: 24.09.2009	
8	Местоположение: г. Санкт-Петербург, проспект Испытателей, дом 4, корпус 1, литера А	
9	Категория земель: Земли населенных пунктов	
10	Разрешенное использование: для размещения жилого дома (жилых домов)	
11	12	13
Площадь: 2132 +/- 16 кв. м	Кадастровая стоимость (руб.): 100795224.92	Системы координат: МСК 64
<b>Сведения о правах:</b>		
14	Правообладатель	Вид права
15	Резцова Елена Евгеньевна	Собственность
15	Особые отметки: Кадастровый номер 78:34:4104А:32 равнозначен кадастровому номеру 78:34:0410401:32. Предыдущий кадастровый номер 78:34:4104А:26	
16	Характер сведений государственного кадастра недвижимости (статус записи о земельном участке): —	
17	17.1	—
	17.2	—
	17.3	—
Дополнительные сведения		

инженер I-категории  
(наименование должности)



К. А. Дель  
(инициалы, фамилия)

**КАДАСТРОВАЯ ВЫПИСКА О ЗЕМЕЛЬНОМ УЧАСТКЕ**  
 "10" июля 2013 г. № 78/201/13-137768


КВ.2

1	Кадастровый номер: 78:34:0410401:32	2	Лист № 2	3	Всего листов: 7
---	-------------------------------------	---	----------	---	-----------------

78:34:0410401:32

План (чертеж, схема) земельного участка

4

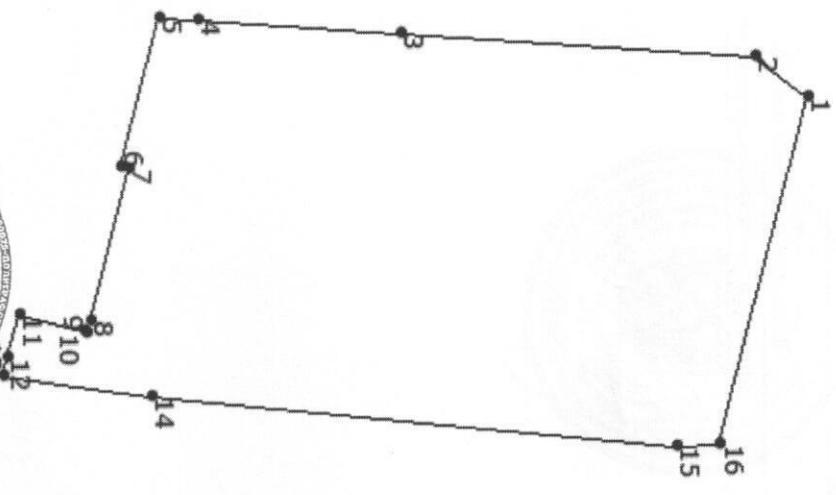

5 Масштаб 1:700

Условные знаки: —

инженер I-категории  
 (наименование должности)

К. А. Дель  
 (инициалы, фамилия)



**КАДАСТРОВАЯ ВЫПИСКА О ЗЕМЕЛЬНОМ УЧАСТКЕ**

"10" июля 2013 г. № 78/201/13-137768

КВ.3

<b>1</b>	Кадастровый номер: 78:34:0410401:32		<b>2</b>	Лист № 3	<b>3</b>	Всего листов: 7
<b>Сведения о частях земельного участка и обременениях</b>						
<b>4</b>	Номер п/п	Учетный номер части	Площадь (м <sup>2</sup> )	Характеристика части	Лица, в пользу которых установлены обременения	
	1	2	3	4	5	
	1	4	616	Охранная зона тепловых сетей	—	
2	5	535	Зона градостроительных ограничений		—	

Инженер I-категории  
(наименование должности)




К. А. Дель  
(инициалы, фамилия)

КАДАСТРОВАЯ ВЫПИСКА О ЗЕМЕЛЬНОМ УЧАСТКЕ  
 "10" июля 2013 г. № 78/201/13-137768

КВ 4

1	Кадастровый номер: 78:34:0410401:32	2	Лист № 4	3	Всего листов: 7
План (чертеж, схема) части земельного участка		Учетный номер части: 78:34:0410401:32/4			

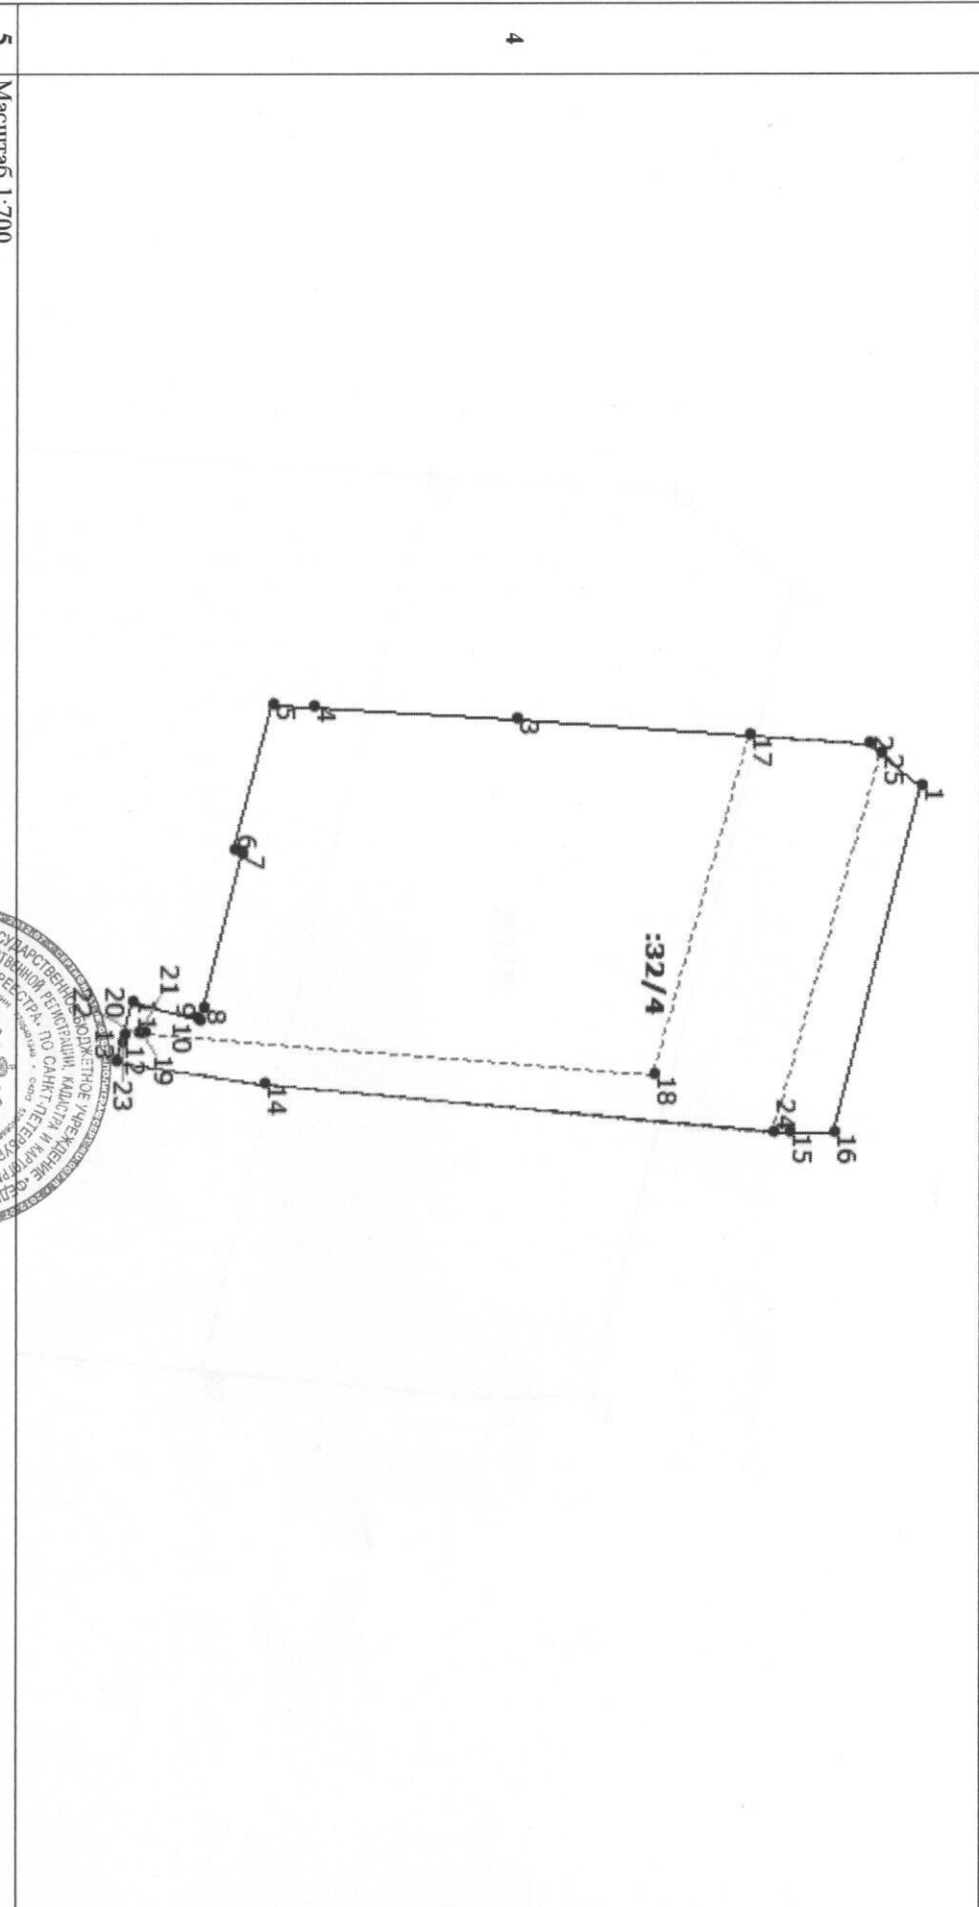

4

5 Масштаб 1:700

Инженер I-категории  
 (наименование должности)

К. А. Дель  
 (инициалы, фамилия)







КАДАСТРОВАЯ ВЫПИСКА О ЗЕМЕЛЬНОМ УЧАСТКЕ  
"10" июля 2013 г. № 78/201/13-137768

КВ.6

1	Кадастровый номер: 78:34:0410401:32			2	Лист № 7	3	Всего листов: 7
	Описание поворотных точек границ земельного участка						
Номер точки	Координаты		Описание закрепления на местности	5	Особые отметки (точность определения)		
	X	Y					
1	101675.30	112904.74	4	5			
2	101670.45	112900.97	—	—			
3	101638.19	112898.76	—	—			
4	101619.66	112897.51	—	—			
5	101616.09	112897.39	—	—			
6	101612.53	112910.80	—	—			
7	101613.33	112911.01	—	—			
8	101609.68	112925.19	—	—			
9	101609.41	112926.24	—	—			
10	101609.12	112926.13	—	—			
11	101603.25	112924.58	—	—			
12	101602.25	112928.40	—	—			
13	101601.83	112930.03	—	—			
14	101615.26	112931.95	—	—			
15	101663.27	112936.54	—	—			
16	101667.27	112936.43	—	—			
17	101659.55	112900.22	—	—			
18	101650.78	112931.18	—	—			
19	101604.37	112927.47	—	—			
20	101604.18	112927.46	—	—			
21	101603.98	112927.46	—	—			
22	101603.79	112927.46	—	—			
23	101602.49	112927.48	—	—			
24	101661.78	112936.40	—	—			
25	101671.57	112901.84	—	—			
26	101661.02	112900.32	—	—			
27	101652.04	112935.47	—	—			

4

Инженер I-категории  
(наименование должности)

М.П. (подпись)

К. А. Дель  
(инициалы, фамилия)

