


КАДАСТРОВАЯ ВЫПИСКА О ЗЕМЕЛЬНОМ УЧАСТКЕ (выписка из государственного кадастра недвижимости)

КВ.2

20.12.2010 г.

№ 20355

1	Кадастровый номер 78:34:4104А:26	2	Лист № 2	3	Всего листов 22
---	----------------------------------	---	----------	---	-----------------

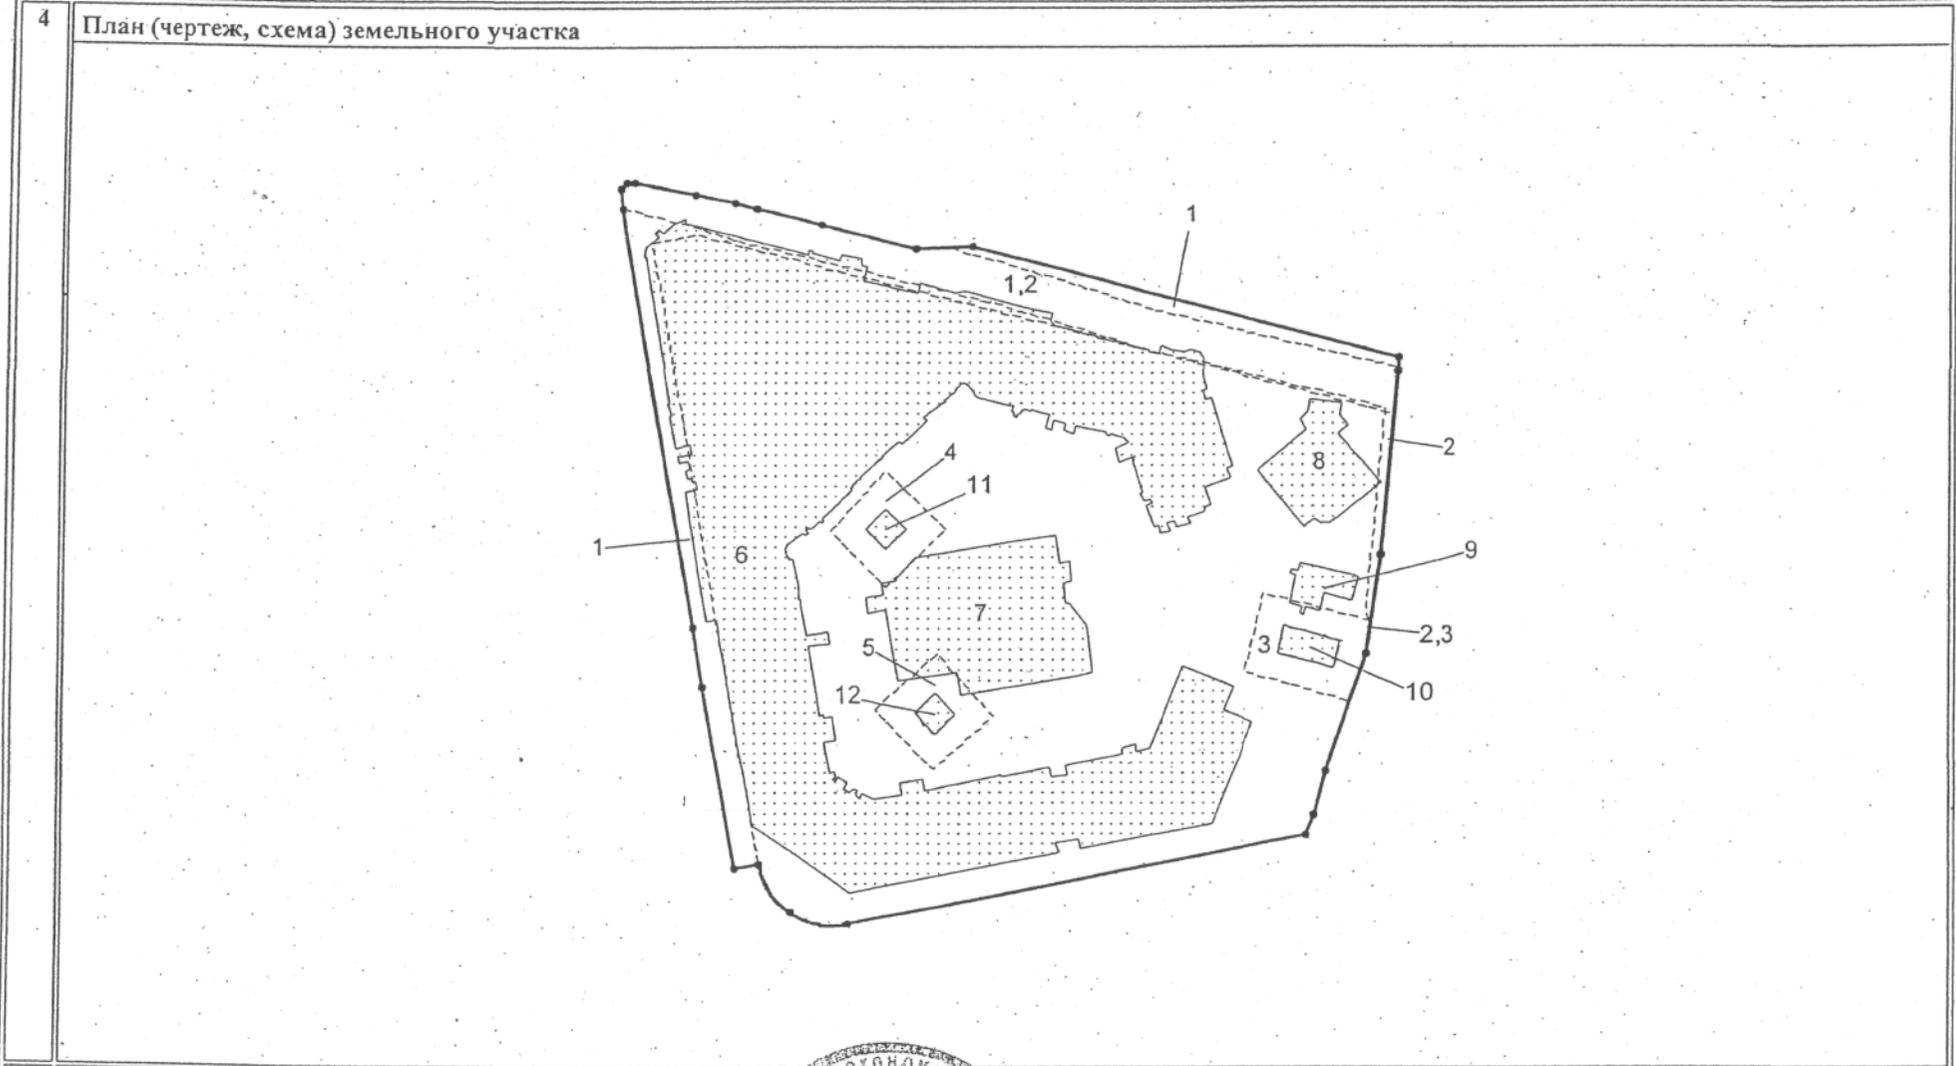

5	Масштаб М 1:2000	Условные знаки	Граница земельного участка	----- граница части земельного участка
---	------------------	----------------	----------------------------	--

Заместитель начальника отдела  
(наименование должности)



(подпись)

Г.С.Ворошилова  
(инициалы, фамилия)

Федеральное государственное учреждение «Земельная кадастровая палата по городу Санкт-Петербургу»

(наименование органа кадастрового учета)

КАДАСТРОВАЯ ВЫПИСКА О ЗЕМЕЛЬНОМ УЧАСТКЕ (выписка из государственного кадастра недвижимости)

20.12.2010

№ 20352

КВ. 1

1	Кадастровый номер 78:34:4104А:31					2	Лист № 1	3	Всего листов 28		
Общие сведения											
4	Предыдущие номера 78:34:4104А:26										
5	—					6	Дата внесения номера в государственный кадастр недвижимости: 24.09.2009				
7	Местоположение: г. Санкт-Петербург, Коломяжский проспект, дом 15, корпус 2, литера А										
8	Категория земель:										
8.1	Земли сельскохозяйственного назначения	Земли населенных пунктов	Земли промышленности, энергетики, транспорта, связи, радиовещания, телевидения, информатики, земли для обеспечения космической деятельности, земли обороны, безопасности и земли иного специального назначения	Земли особо охраняемых территорий и объектов	Земли лесного фонда	Земли водного фонда	Земли запаса	Категория не установлена			
8.2	весь										
9	Разрешенное использование: для размещения жилого дома (жилых домов)										
10	Фактическое использование /характеристика деятельности/ —										
11	Площадь (кв.м): 22574	12	Кадастровая стоимость (руб): 55757780	13	Удельный показатель кадастровой стоимости (руб./м2) : 2470			14	Система координат: мск 64		
15	Сведения о правах: —										
16	Особые отметки: —										
17	Характер сведений ГКН (статус записи о земельном участке): земельный участок снят с кадастрового учета 01.06.2010										
18	Дополнительные сведения:										
	18.1	—									
	18.2	ООО "Альфа-Морион"									
18.3	Дата приемки кадастровых работ: 09.09.2009										

Заместитель начальника отдела  
(наименование должности)



*(Подпись)*  
(подпись)


Г.С. Ворошилова  
(инициалы, фамилия)

КАДАСТРОВАЯ ВЫПИСКА О ЗЕМЕЛЬНОМ УЧАСТКЕ (выписка из государственного кадастра недвижимости)

КВ.2

20.12.2010 г.

№ 20352

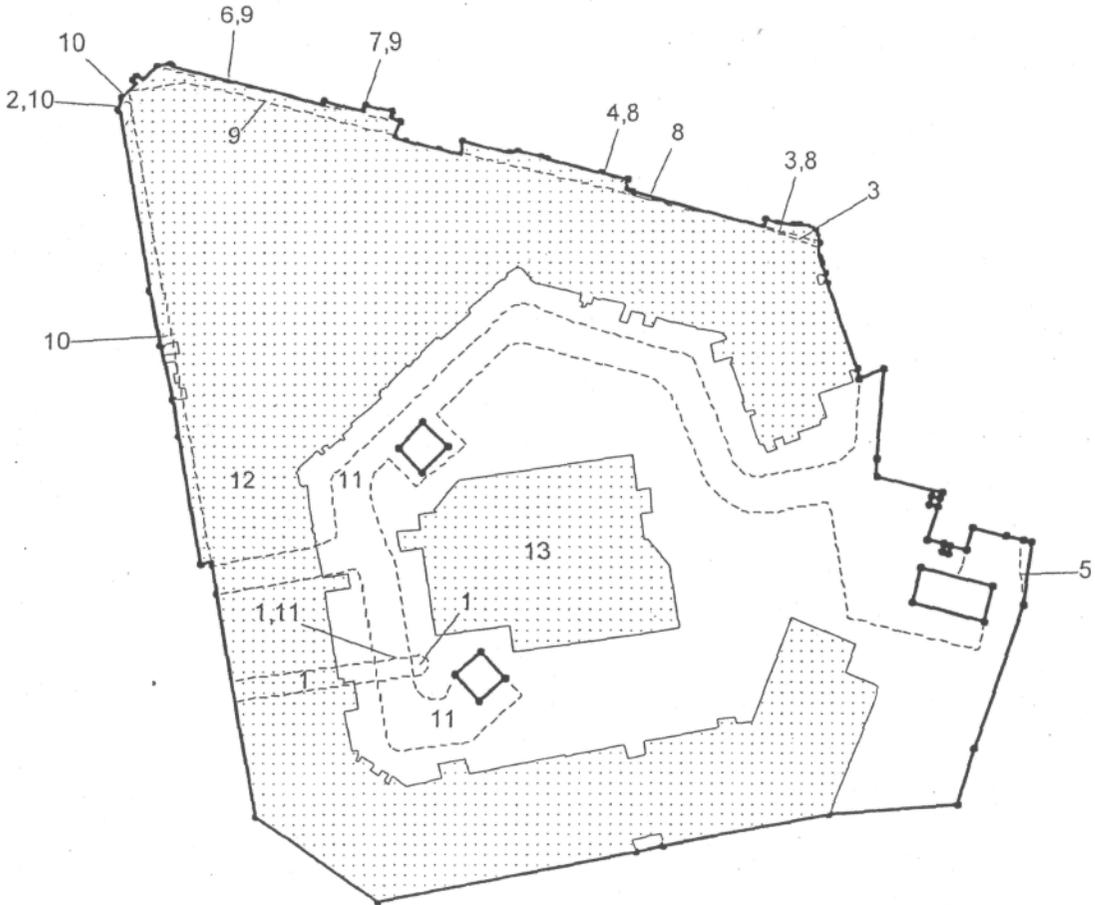1	Кадастровый номер 78:34:4104А:31	2 Лист № 2	3 Всего листов 28
4	<p>План (чертеж, схема) земельного участка</p> 		
5	<p>Масштаб М 1:1600</p> <p>Условные знаки: — граница земельного участка    - - - - граница части земельного участка          • поворотная точка</p>		

Заместитель начальника отдела  
(наименование должности)



*(Handwritten signature)*  
(подпись)

Г.С.Ворошилова  
(инициалы, фамилия)